



ΕΦΗΜΕΡΙΣ ΤΗΣ ΚΥΒΕΡΝΗΣΕΩΣ

ΤΗΣ ΕΛΛΗΝΙΚΗΣ ΔΗΜΟΚΡΑΤΙΑΣ

ΤΕΥΧΟΣ ΤΕΤΑΡΤΟ **Αρ. Φύλλου 547**

12 Ιουλίου 2001

ΠΕΡΙΕΧΟΜΕΝΑ

ΑΠΟΦΑΣΕΙΣ

ΑΠΟΦΑΣΕΙΣ

Αριθ. ΠΕ.ΧΩ.οικ.1875/Φ.Τροπ/2001 (1)

Τροποποίηση εγκεκριμένου ρυμοτομικού σχεδίου Δήμου Ν. Μάκρης (Ν. Αττικής) στο ΟΤ. 390 της 3ης Π.Ε.

Ο ΓΕΝΙΚΟΣ ΓΡΑΜΜΑΤΕΑΣ ΠΕΡΙΦΕΡΕΙΑΣ ΑΤΤΙΚΗΣ

Έχοντας υπόψη:

1. Το Ν. 2503/1997 (ΦΕΚ 107Α/30.5.1997) «Διοίκηση, Οργάνωση, Στελέχωση της Περιφέρειας κ.λπ.».
2. Το Ν. 1577/1985 «Γενικός Οικοδομικός Κανονισμός», όπως ισχύει μετά το Ν. 2831/2000 (Φ.Ε.Κ.140Α΄).
3. Τα άρθρα 152 §6, 154, 160 και 161 του από 14/27.7.1999 Π.Δ. «Κώδικας Βασικής Πολεοδομικής Νομοθεσίας» (Φ.Ε.Κ. 580Δ).
4. Την με αρ. 75724/1151/30.12.1983 (ΦΕΚ 767Β΄/30.12.1983) Κοινή Απόφαση Υπουργών Προεδρίας της Κυβερνήσεως και Χ.Ο.Π. «Κωδικοποίηση τροποποίηση και συμπλήρωση των Συλλογικών Οργάνων γνωμοδοτικής και αποφασιστικής αρμοδιότητος του Υπ.ΧΟΠ σε ενιαίο κείμενο».
5. Την με αριθμό 11383/20.3.2000 απόφασή μας περί «Συγκρότησης Περιφερειακού Συμβουλίου Χωροταξίας Οικισμού και Περιβάλλοντος (Περ. Σ.Χ.Ο.Π.) της Περιφέρειας Αττικής», όπως τροποποιήθηκε και συμπληρώθηκε με τις υπ' αριθμούς 27112/30.6.2000, 46931/30.10.2000 και 18591/3.4.2001 αποφάσεις μας.
6. Την με αρ. 148/2000 ομόφωνη απόφαση του Δ.Σ. του Δήμου Ν. Μάκρης (στο 8/2000 απόσπασμα πρακτικού της συνεδρίασης του Δ.Σ.).
7. Την με αρ. ΠΕ.ΧΩ.2055/Φ.Τροποπ./18.6.2001 θετική εισήγηση της Δ/νσης ΠΕ.ΧΩ. Περιφέρειας Αττικής.
8. Τη θετική γνωμοδότηση του Σ.Χ.Ο.Π. της Περιφέρειας Αττικής, που διατυπώθηκε στη 14η συνεδρίαση της 19.6.2001.
9. Το γεγονός ότι από τις διατάξεις της παρούσης δεν προκαλείται δαπάνη σε βάρος του κρατικού προϋπολογισμού και του οικείου Ο.Τ.Α., αποφασίζουμε:

1. Εγκρίνουμε την τροποποίηση του εγκεκριμένου ρυμοτομικού σχεδίου Δήμου Ν. Μάκρης στο Ο.Τ. 390 της 3ης Π.Ε. με την έγκριση της οδού και τον χαρακτηρισμό της ως πεζοδρόμου πλάτους 5.00μ. και την επιβολή προκηπίου πλάτους 2.00μ., όπως φαίνεται στο σχετικό πρωτότυπο διάγραμμα σε κλ. 1/500 που έχει θεωρηθεί από την προϊσταμένη της Δ/νσης ΠΕ.ΧΩ. Περιφέρειας Αττικής και που συνοπτικό του αντίτυπο δημοσιεύεται με την παρούσα απόφαση.
2. Η ισχύς της παρούσης απόφασης αρχίζει από τη δημοσίευσή της στην Εφημερίδα της Κυβερνήσεως.


Η παρούσα απόφαση να δημοσιευθεί στην Εφημερίδα της Κυβερνήσεως.

Αθήνα, 25 Ιουνίου 2001


Ο Γενικός Γραμματέας Περιφέρειας
ΜΙΧΑΗΛ ΚΥΡΙΑΚΙΔΗΣ

ΤΟΠΟΓΡΑΦΙΚΟ ΔΙΑΓΡΑΜΜΑ ΓΙΑ ΤΗΝ Τ

ΡΥΜΟΤΟΜΙΚΟΥ ΣΧΕΔΙΟΥ ΣΤΟ Ο.Τ 390

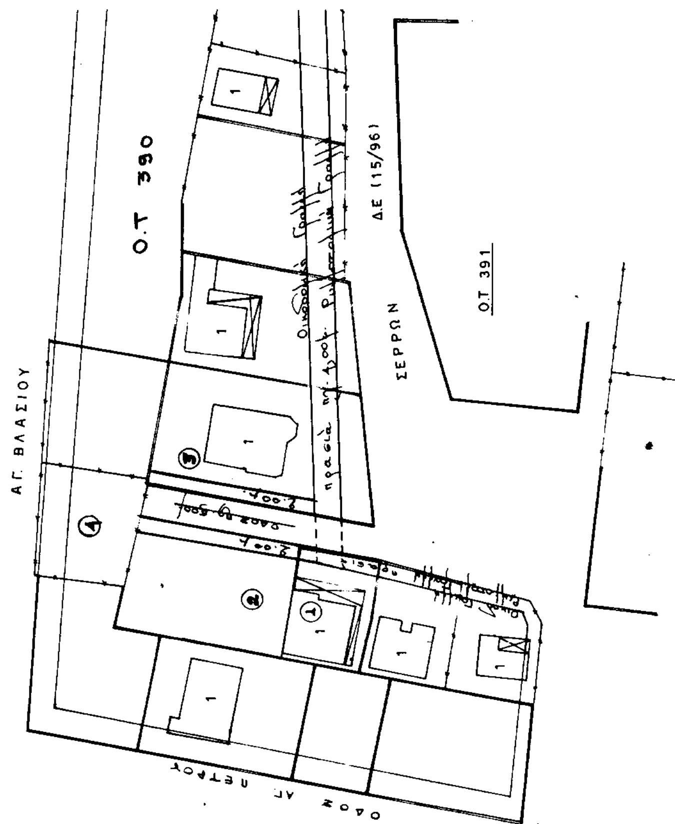



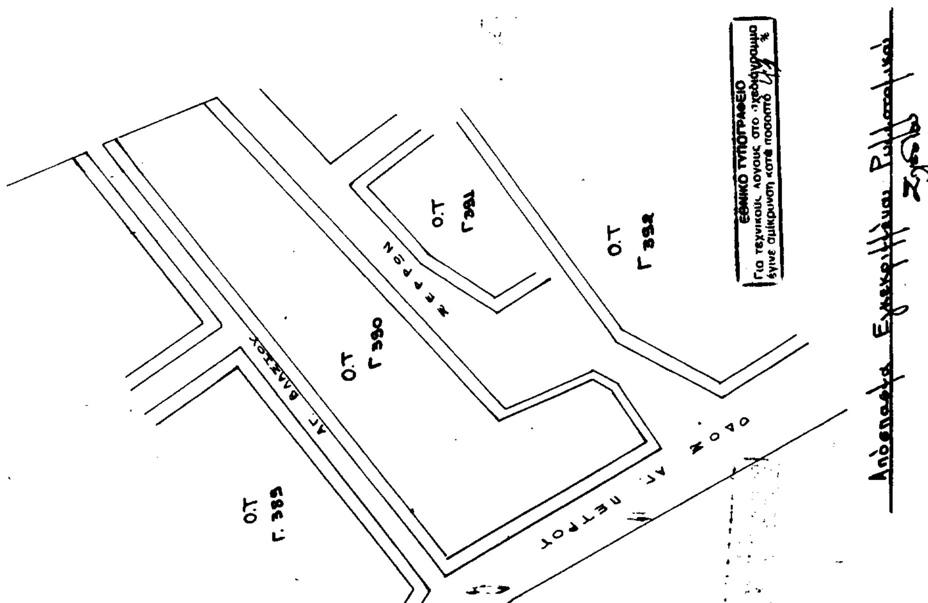

ΤΡΟΠΟΠΟΙΗΣΗ ΤΟΥ

ΚΟΙΝΟΤΗΤΑΣ Ν. ΜΑΚΡΗΣ


α/α	ΙΔΙΟΚΤΗΤΕΣ
1	ΠΟΔΑΡΟΓΙΑΝΝΗΣ ΣΤΥΛΙΑΝΟΣ ΟΔΟΣ ΓΚΙΝΟΣΑΤΗ 14 - ΜΕΤΑΜΟΡΦΩΣΗ
2	ΠΟΔΑΡΟΓΙΑΝΝΗΣ ΦΑΝΗΣ & ΑΛΕΚΟΣ ΟΔΟΣ ΓΚΙΝΟΣΑΤΗ 14 - ΜΕΤΑΜΟΡΦΩΣΗ
3	ΤΑΛΑΣΟΓΛΟΥ ΑΘΑΝΑΣΙΟΣ Ν. ΜΑΚΡΗ
4	ΙΔΙΟΚΤΗΣΙΑ ΑΓΝΩΣΤΟΥ

ΟΡΟΙ ΔΟΜΗΣΕΩΣ

Δ/γμα 16/9/87 ΦΕΚ 990Δ/9-10-87
3η Γειτονιά

	Προϋφιστάμενα
Ε = 800	Ε = 200
Π = 15	Π = 10

Κ = 40% & ΣΔ = 0,40 (από 0 ÷ 250 τμ)
Κ = 25% & ΣΔ = 0,30 (από 200 ÷ 500 τμ)
Όροφοι = 2
όχι ΠΙΛΟΤΗ
1 θέση/50 τμ στάθμευσης

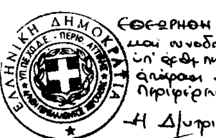

Εθεωρήθη και συνοδεύει την υπ' αριθμ. ΠΧΣ οικ. 1875/2001 απόφαση Δ/νσης ΠΧΣ Περιφέρειας Αττικής

Η Δ/ντρια

Χ. Ζωγράφου

ΥΠΕΥΘΥΝΗ ΔΗΛΩΣΗ

Βεβαιώ υπευθύνως ότι ουδέν οικόπεδο άρτιο καθίσταται μη άρτιο καθώς και ουδεμία οικοδομή εντός αυτού κτισθείσα με νόμιμη άδεια ρυμοτομείται.

Ο δηλών Μηχανικός

ΤΟΠΟΓΡΑΦΙΚΟ ΔΙΑΓΡΑΜΜΑ
ΤΡΟΠΟΠΟΙΗΣΗ ΡΥΜΟΤΟΜΙΚΟΥ ΣΧΕΔΙΟΥ
Ν. ΜΑΚΡΗ — ΘΕΣΗ «ΞΥΛΟΚΕΡΙΖΑ»
Ο.Τ 390 — ΚΛ. 1:500 20/6/00

Ο Μηχανικός

Αριθ. ΠΕ.ΧΩ.οικ.1885/Φ.Τροπ/2001 (2)

Τροποποίηση εγκεκριμένου ρυμοτομικού σχεδίου στο ΟΤ 464β Δήμου Πεύκης με αποχαρακτηρισμό του χώρου από Κέντρο Υγείας σε ΟΤ μετά την 2836/99 απόφαση του Συμβουλίου της Επικρατείας.

Ο ΓΕΝΙΚΟΣ ΓΡΑΜΜΑΤΕΑΣ ΠΕΡΙΦΕΡΕΙΑΣ ΑΤΤΙΚΗΣ

Έχοντας υπόψη:

1. Το Ν. 2503/1997 (ΦΕΚ 107Α'/30.5.1997) «Διοίκηση, Οργάνωση, Στελέχωση της Περιφέρειας κ.λπ.».

2. Το Ν. 1577/1985 «Γενικός Οικοδομικός Κανονισμός», όπως ισχύει μετά το Ν. 2831/2000 (Φ.Ε.Κ.140Α').

3. Τα άρθρα 152 §6, 154, 160 και 161 του από 14/27.7.1999 Π.Δ. «Κώδικας Βασικής Πολεοδομικής Νομοθεσίας» (Φ.Ε.Κ. 580Δ').

4. Την με αρ. 75724/1151/30.12.1983 (ΦΕΚ 767Β'/30.12.1983) Κοινή Απόφαση Υπουργών Προεδρίας της Κυβερνήσεως και Χ.Ο.Π. «Κωδικοποίηση τροποποίηση και συμπλήρωση των Συλλογικών Οργάνων γνωμοδοτικής και αποφασιστικής αρμοδιότητος του Υπ.ΧΟΠ σε ενιαίο κείμενο».

5. Την με αριθμό 11383/20.3.2000 απόφασή μας περί «Συγκρότησης Περιφερειακού Συμβουλίου Χωροταξίας Οικισμού και Περιβάλλοντος (Περ. Σ.Χ.Ο.Π.) της Περιφέρειας Αττικής», όπως τροποποιήθηκε και συμπληρώθηκε με τις υπ' αριθμούς 27112/30.6.2000, 46931/30.10.2000 και 18591/3.4.2001 αποφάσεις μας.

6. Την 2836/99 απόφαση του Συμβουλίου της Επικρατείας.

7. Την με αριθμ. ΠΕ.ΧΩ.544/Φ.Τροπ./7.6.2001 εισήγηση της Δ/νσης ΠΕ.ΧΩ. Περιφέρειας Αττικής.

8. Την ομόφωνη γνωμοδότηση του ΣΧΟΠ της Περιφέρειας Αττικής που διατυπώθηκε στη 11η πράξη στην 13η συνεδίαση της 15.6.2001.

9. Το γεγονός ότι από τις διατάξεις αυτής της απόφασης δεν προκαλείται δαπάνη σε βάρος του κρατικού προϋπολογισμού, αποφασίζουμε:

1. Εγκρίνεται η τροποποίηση του εγκεκριμένου ρυμοτομικού σχεδίου στο ΟΤ 464β Δήμου Πεύκης με αποχαρακτηρισμό του χώρου από Κέντρο Υγείας σε ΟΤ.

2. Για το ΟΤ να ισχύουν οι όροι δόμησης οι ισχύοντες στην περιοχή.


3. Επιβολή πρασιάς πλάτους 4μ.


4. Η ισχύς της παρούσης απόφασης αρχίζει από τη δημοσίευσή της στην Εφημερίδα της Κυβερνήσεως.


Η παρούσα απόφαση να δημοσιευθεί στην Εφημερίδα της Κυβερνήσεως.

Αθήνα, 25 Ιουνίου 2001

Ο Γενικός Γραμματέας Περιφέρειας
ΜΙΧΑΗΛ ΚΥΡΙΑΚΙΔΗΣ

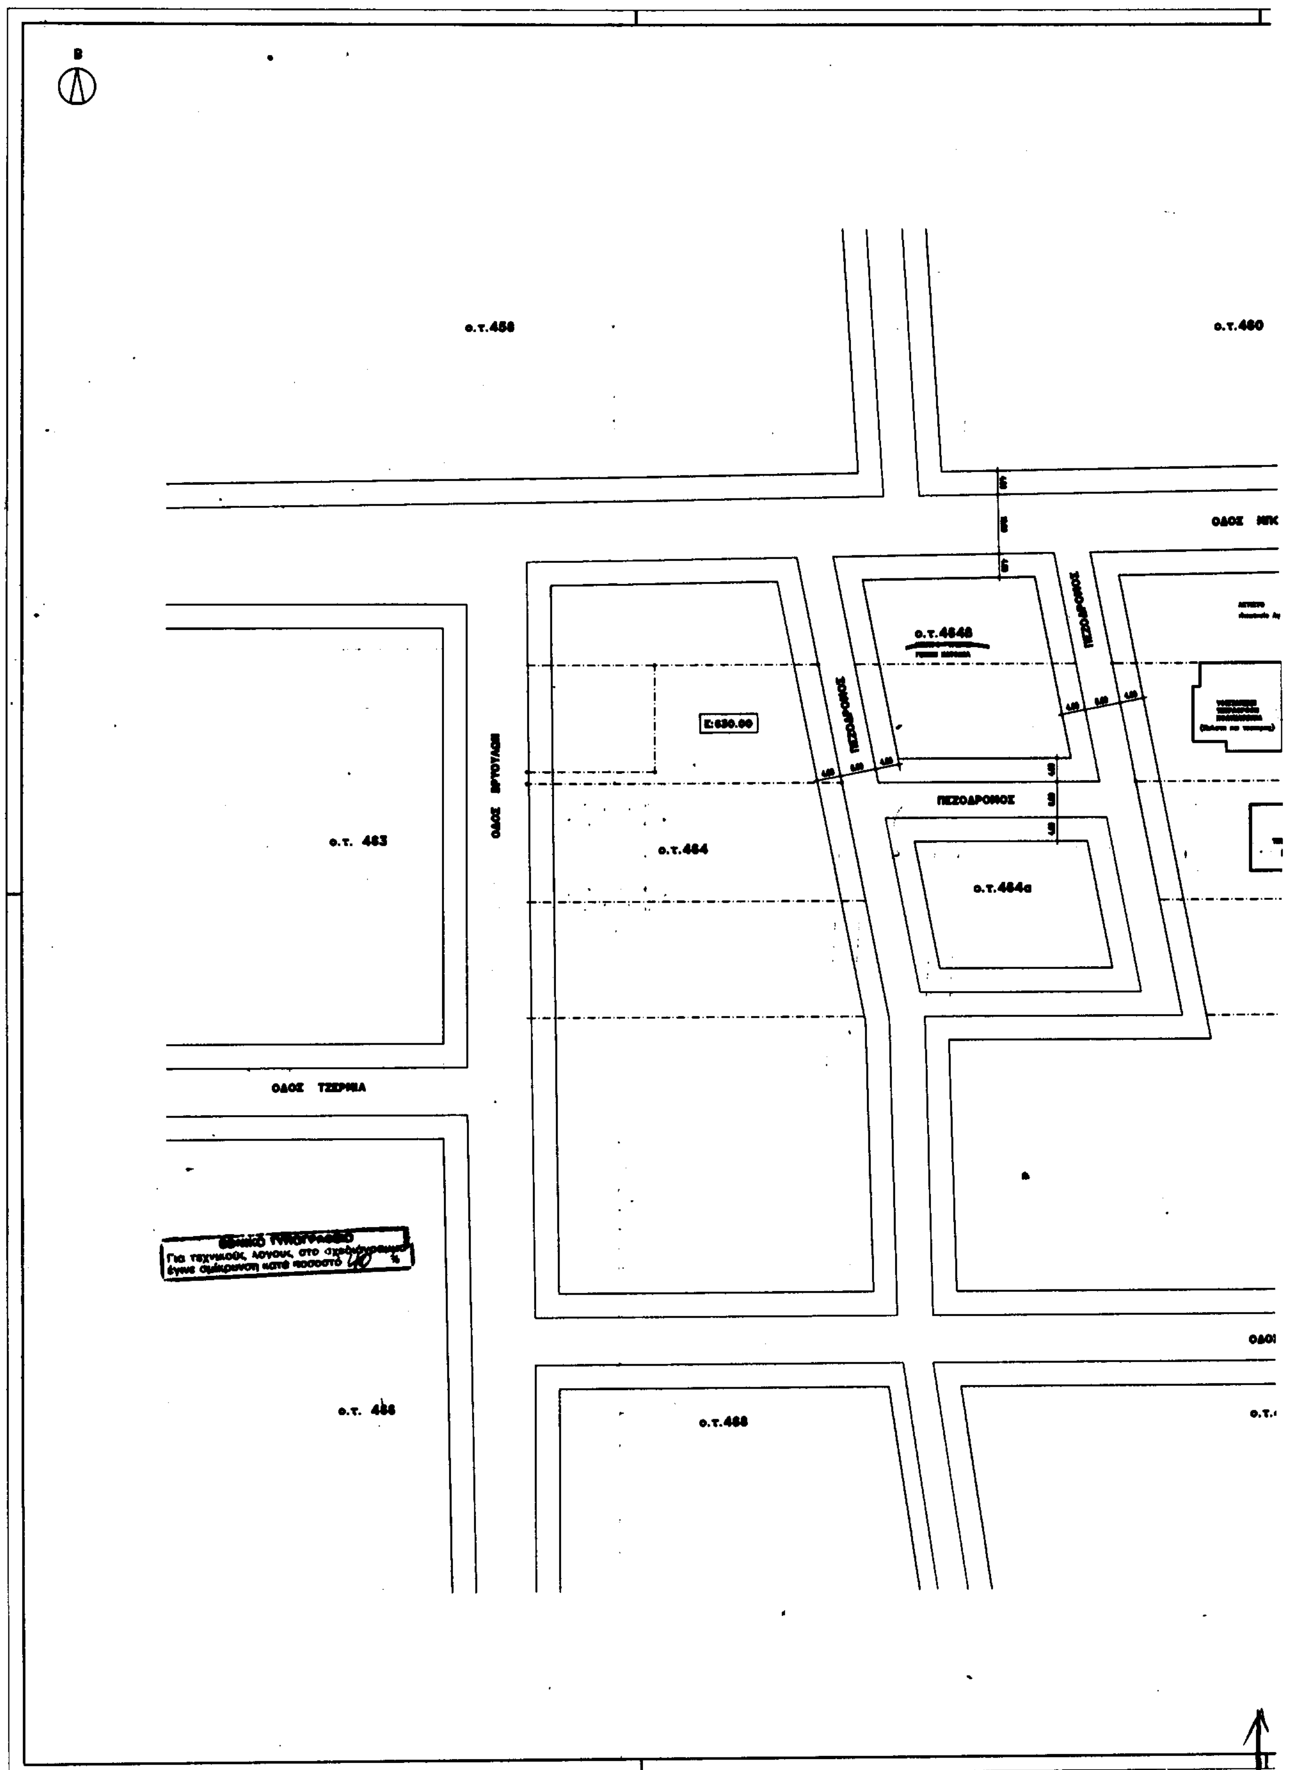
ο.τ.458
ο.τ.460
ο.τ.463
ο.τ.464
ο.τ.464α
ΠΕΖΟΔΡΟΜΟΣ
ΠΕΖΟΔΡΟΜΟΣ
ΠΕΖΟΔΡΟΜΟΣ
Ε:630.00
ο.τ. 466
ο.τ.468
Για τεχνικούς λόγους, στο
έγινε σμίκρυνση κατά ποσοστό 40 %

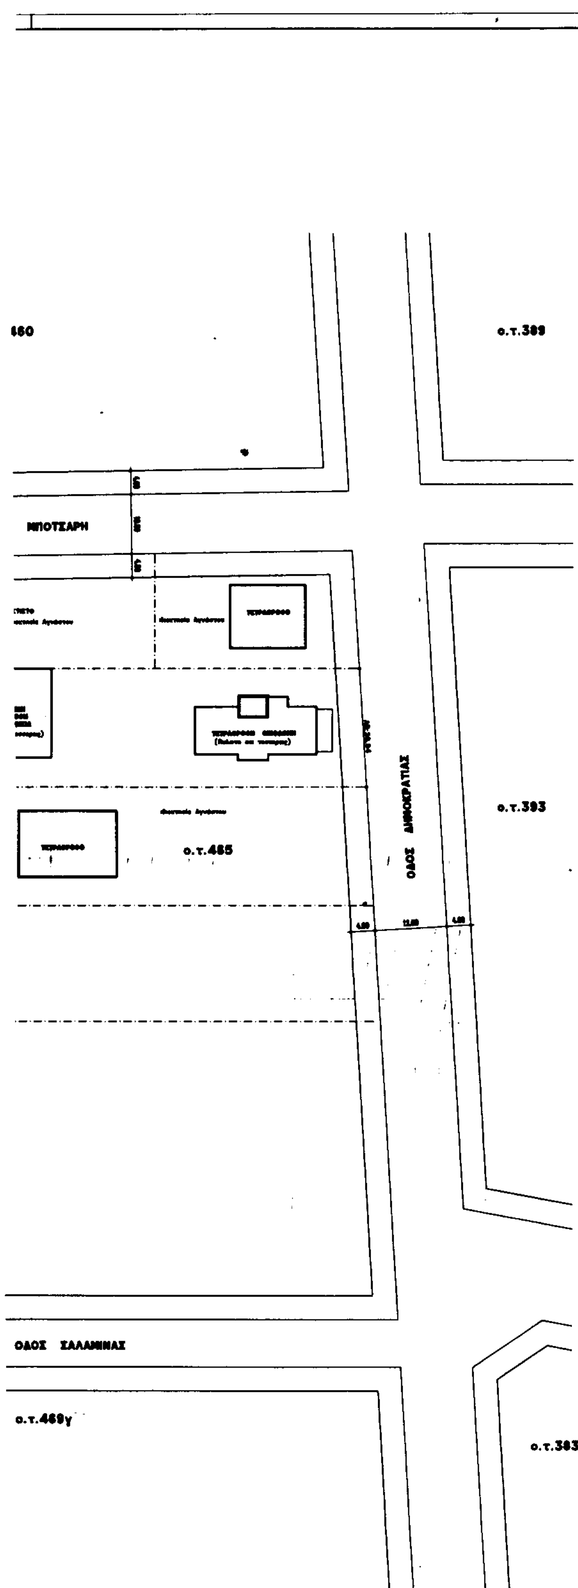

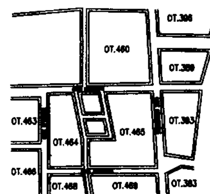

ΑΠΟΣΠΑΣΜΑ ΕΓΚΕΚΡΙΜΕΝΟΥ ΡΥΜΟΤΟΜΙΚΟΥ ΣΧΕΔΙΟΥ

ΟΡΟΙ ΔΟΜΗΣΗΣ

ΡΥΜΟΤΟΜΙΑ ΝΔ: 9/9/1970 ΦΕΚ 223Δ/7-10-1970

ΑΡΤΙΟΤΗΤΑ
προσωπο: 18 m εμβαδον: 600 m2

ΠΑΡΕΚΚΛΙΣΗ προ 7/10/70
προσωπο: 12 m εμβαδον: 300 m2

ΣΥΣΤΗΜΑ ΔΟΜΗΣΕΩΣ : ΓΟΚ 85
ΚΑΛΥΨΗ : 0.40
ΔΟΜΗΣΗ : 0.80
(ΠΡΩΗΝ ΠΑΝΤΑΧΟΘΕΝ ΕΛΕΥΘΕΡΟ)
ΟΡΟΦΟΙ–ΥΨΗ : ΓΟΚ 85
[illegible]: ΓΟΚ 85



ΓΙΑΝΝΗΣ ΒΕΡΓΙΤΣΑΚΗΣ ΚΑΙ ΣΥΝΕΡΓΑΤΕΣ αρχιτεκτονικες μελετες κτιριακων εργων		ΤΖΕΡΜΙΑ 6 ΠΕΥΚΗ 8141685–8142068
1		
2		
3		
εργο	ΠΡΟΤΑΣΗ ΑΛΛΑΓΗΣ ΧΡΗΣΗΣ του Ο.Τ. 4648 Από χώρο ΚΕΝΤΡΟΥ ΥΓΕΙΑΣ σε ΓΕΝΙΚΗ ΚΑΤΟΙΚΙΑ	
ιδιοκτήτης	ΑΙΚΑΤΕΡΙΝΗ ΚΑΛΑΘΑΚΗ "Ε. ΚΑΛΑΘΑΚΗΣ – Α. ΣΚΟΤΙΔΑΣ Ο.Ε."	
θεση	ΠΕΥΚΗ ΟΤ 4648	
μελετη	98301 ΟΡΙΣΤΙΚΗ	A 01
σχεδιο	ΤΟΠΟΓΡΑΦΙΚΟ	κλιμακα 1:500
μελετητης	ΙΩΑΝΝΗΣ ΒΕΡΓΙΤΣΑΚΗΣ	
περιοδος μελετης		2001

ΙΩΑΝΝΗΣ ΒΕΡΓΙΤΣΑΚΗΣ
ΑΡΧΙΤΕΚΤΩΝ ΜΗΧΑΝΙΚΟΣ Α.Π.Θ.
ΜΕΛΟΣ ΤΕΕ ΑΡ ΜΗΤΡΩΟΥ 21027
ΣΠΥΡΟΥ ΔΟΝΤΑ 1 – ΑΘΗΝΑ 117 42
ΑΦΜ 14218835 – ΤΗΛ. 92 17 989

Αριθ. 563 (3)

Αλλαγή χρήσης γης τμήματος του αγροτεμαχίου 722 αγροκτήματος Περαίας Δήμου Βεγορίτιδας, εμβαδού 4000 τ.μ.

Ο ΝΟΜΑΡΧΗΣ ΠΕΛΛΑΣ

Έχοντας υπόψη:

1. Τις διατάξεις του Π.Δ. 30/96 (ΦΕΚ 21 Α'/96) «Κώδικας Νομαρχιακής Αυτ/σης» όπως τροποποιήθηκε και ισχύει.

2. Την αριθμ. 55/30.8.2000 (ΦΕΚ 1423Β/27.11.2000) απόφαση του Ν.Σ. Πέλλας.

3. Τις διατάξεις του Ν. 1512/85 (ΦΕΚ 4Α/85) για τροποποίηση και συμπλήρωση Πολεοδομικών διατάξεων κ.λπ. και ειδικά το άρθρο 3 «περί καθορισμού χρήσεων παραχωρουμένων δημοτικών εκτάσεων».

4. Τις διατάξεις του άρθρου 29Α του Ν. 1558/85 όπως αυτό προστέθηκε με το άρθρο 27 του Ν. 2081/92 (ΦΕΚ 154Α).

5. Το από 17 Ιουλίου 1923 Ν.Δ. «περί σχεδίων πόλεων, κωμών και οικισμών του Κράτους κ.λπ.» όπως ισχύει σήμερα.

6. Το 496/3.3.99 έγγραφο της ΙΙης Εφορείας Βυζαντινών Αρχαιοτήτων.

7. Το 761/7.5.99 έγγραφο του Δασαρχείου Έδεσσας.

8. Το 392/18.11.99 έγγραφο του Τμήματος Πολεοδομίας.

9. Το ΔΥ/6.5.99 έγγραφο της Δ/νσης Αγροτ. Ανάπτυξης (δύο).

10. Το Φ.10.3/1362/13.4.99 έγγραφο Ε.Ο.Τ.

11. Το 734/31.3.99 έγγραφο της ΙΖ' Εφορείας Προϊστορικών και Κλασσικών Αρχαιοτήτων.

12. Το ΔΥΠ/Β3/Φ34α/1623/30.3.99 έγγραφο της Δ/νσης Υγείας-Πρόνοιας.

13. Το 59/15.3.99 έγγραφο του Τμήματος Τοπογραφήσεων.

14. Το 1708/3.3.99 έγγραφο της Δ/νσης Τοπικής Αυτ/σης και Δ/σης Ν. Πέλλας - Τμήμα τοπικής αυτοδιοίκησης και Ν.Π.Δ.Δ. με το οποίο διαβιβάζει το 25/99 απόσπασμα πρακτικού της 2/99 συνεδρίασης του Δήμου Βεγορίτιδος, αποφασίζουμε:

1. Καθορίζουμε την χρήση του γηπέδου ΑΒΓΔΑ που αποτελεί τμήμα του 772 κοινόχρηστου χέρσου αγροκτήματος Περαίας εμβαδού 4000 τ.μ., όπως αυτό απεικονίζεται στα συνημμένα στην παρούσα απόφαση τοπογραφικά διαγράμματα με κλίμακα 1:1000 που θεωρήθηκαν από την Προϊσταμένη Τμήματος Πολεοδομίας Έδεσσας Ν.Α. Πέλλας με την από 19 Ιουνίου 2001 πράξη, σαν χώρο για την ανέγερση σταυλικών εγκαταστάσεων δυναμικότητας τριάντα (30) αγελάδων.

Η απόφαση αυτή δεν απαλλάσσει τον ενδιαφερόμενο από την υποχρέωση λήψης των σχετικών αδειών.

2. Η απόφαση αυτή με το συνημμένο τοπογραφικό διάγραμμα να δημοσιευθεί στην Εφημερίδα της Κυβερνήσεως.

Έδεσσα, 19 Ιουνίου 2001

Ο Νομάρχης

ΜΙΧΑΛΗΣ ΚΑΡΑΜΑΝΗΣ

ΟΔΙΟΠΟΡΙΚΟ

ΕΘΝΙΚΟ ΤΥΠΟΓΡΑΦΕΙΟ
Για τεχνικούς λόγους, στο σχεδιάγραμμα έγινε σμίκρυνση κατά ποσοστό 73 %

ΟΙΚΙΣΜΟΣ ΠΕΡΑΙΑΣ

ΤΟΠΟΓΡΑΦΙΚΟ ΔΙΑΓΡΑΜΜΑ L=40 45 - M= -1 45

ΑΠΟΣΤΑΣΕΙΣ
ΑΠΟΣΤΑΣΗ ΑΠΟ ΛΙΜΝΗ ΟΣΤΡΟΒΟΥ: 1100.00μ.
ΑΠΟΣΤΑΣΗ ΑΠΟ ΟΙΚΙΣΜΟ ΠΕΡΑΙΑΣ: 850.00μ.
ΑΠΟΣΤΑΣΗ ΑΠΟ ΠΟΤΑΜΙΑ:
Δεν υπαρχουν ποταμια.
ΑΠΟΣΤΑΣΗ ΣΙΔΗΡΟΔΡΟΜΙΚΗ ΓΡΑΜΜΗ:
Δεν υπαρχει σιδηροδρομικη γραμμη.
ΑΠΟΣΤΑΣΗ ΑΠΟ ΕΘΝΙΚΗ ΟΔΟ
ΕΔΕΣΣΑΣ—ΚΟΖΑΝΗΣ: 800.00μ.
ΑΠΟΣΤΑΣΗ ΑΠΟ ΚΟΛ. ΥΨΗΛΗΣ ΤΑΣΗΣ:
Δεν υπαρχουν κολωνες υψηλης τασ…

L=40 45 - M= -1 45

	ΣΥΝΤΕΤ/ΝΕΣ ΚΟΡΥΦΩΝ	
	X	Y
Α	-11440.50	-1552.10
Β	-11351.99	-1536.75
Γ	-11371.58	-1487.38
Δ	-11450.10	-1503.03

Ε(ΑΒΓΔ)=4000.00 τ.μ.

ΤΟΠΟΓΡΑΦΙΚΟ ΔΙΑΓΡΑΜΜΑ
ΚΛΙΜΑΚΑ 1:1000
ΑΓΡΟΚΤΗΜΑ ΠΕΡΑΙΑΣ
ΤΜΗΜΑ ΤΟΥ ΥΠ' ΑΡΙΘΜΟΥ 772 ΚΟΙΝΟΧΡΗΣΤΟΥ ΤΕΜΑΧΙΟΥ
ΖΗΤΟΥΜΕΝΟ ΑΠΟ: ΚΟΥΡΟΥΤΟ ΔΗΜΗΤΡΙΟ ΓΙΑ ΔΗΜΙΟΥΡΓΙΑ ΣΤΑΥΛΙΚΩΝ ΕΓΚΑΤΑΣΤΑΣΕΩΝ
ΕΜΒΑΔΟΝ ΑΙΤΟΥΜΕΝΗΣ ΕΚΤΑΣΗΣ:
Ε(Α,Β,Γ,Δ...-Α)=4000.00τ.

Η ΜΗΧΑΝΙΚΟΣ
ΕΛΕΝΗ Σ. ΖΑΜΙΝΟΥ

ΑΛΛΑΓΗ ΧΡΗΣΗΣ ΤΟΥ ΤΜΗΜΑΤΟΣ ΑΒ.Γ.Δ-Α. ΤΟΥ ΑΓΡΟΤΕΜΑΧΙΟΥ 772 ΤΗΣ ΔΙΑΝΟΜΗΣ ΤΟΥ ΑΓΡΟΚΤΗΜΑΤΟΣ ΠΕΡΑΙΑΣ ΤΟΥ ΔΗΜΟΥ ΒΕΓΟΡΙΤΙΔΟΣ

Αποσπασμα Χαρτη Διανομης κ' Αναδασμου 1970
Κλ. 1:5000

ΟΙΚΙΣΜΟΣ ΠΕΡΑΙΑΣ

ΤΟ ΔΙΑΓΡΑΜΜΑ ΑΥΤΟ ΣΥΝΟΔΕΥΕΙ ΤΗΝ ΑΠΟΦΑΣΗ ΤΟΥ ΝΟΜΑΡΧΗ ΠΕΛΛΑΣ ΜΕ ΑΡΙΘΜ. 563/19-6-01 ΠΟΥ ΑΦΟΡΑ ΑΛΛΑΓΗ ΧΡΗΣΗΣ ΤΟΥ ΤΜΗΜΑΤΟΣ Α.Β.Γ.Δ.-Α ΤΟΥ ΑΓΡΟΤΕΜΑΧΙΟΥ 772 ΤΗΣ ΔΙΑΝΟΜΗΣ ΤΟΥ ΥΠ ΓΕΩΡΓΙΑΣ ΤΟΥ ΑΓΡΟΚΤΗΜΑΤΟΣ ΠΕΡΑΙΑΣ ΤΟΥ ΔΗΜΟΥ ΒΕΓΟΡΙΤΙΔΟΣ

ΕΔΕΣΣΑ, 19 ΙΟΥΝΙΟΥ 2001
Θεωρηθηκε
… Ποχειδομια

ΕΡΓΟΔΟΤΗΣ: ΙΔΙΟΚΤΗΤΗΣ:	ΚΟΥΡΟΥΤΟΣ ΔΗΜΗΤΡΙΟΣ
ΕΡΓΟ:	ΠΑΡΑΧΩΡΗΣΗ ΕΚΤΑΣΗΣ ΓΙΑ ΔΗΜΙΟΥΡΓΙΑ ΣΤΑΥΛΙΚΩΝ ΕΓΚΑΤΑΣΤΑΣΕΩΝ
ΘΕΣΗ ΕΡΓΟΥ:	ΑΓΡΟΚΤΗΜΑ ΠΕΡΑΙΑΣ ΔΗΜΟΥ ΒΕΓΟΡΙΤΙΔΑΣ ΑΡ. ΚΟΙΝΟΧΡΗΣΤΟΥ 772
ΜΕΛΕΤΗΤΗΣ:	ΕΛΕΝΗ Σ. ΖΑΜΙΝΟΥ ΤΟΠΟΓΡΑΦΟΣ ΜΗΧΑΝΙΚΟΣ
ΘΕΜΑ ΣΧΕΔΙΟΥ:	ΤΟΠΟΓΡΑΦΙΚΟ ΔΙΑΓΡΑΜΜΑ
ΚΛΙΜΑΚΑ: 1:1000 ΗΜΕΡΟΜΗΝΙΑ: ΙΑΝΟΥΑΡΙΟΣ 1999	ΑΡ. ΣΧΕΔΙΟΥ: Δ-1
ΥΠΟΓΡΑΦΗ:	ΣΦΡΑΓΙΔΑ:
	ΕΛΕΝΗ Σ. ΖΑΜΙΝΟΥ